


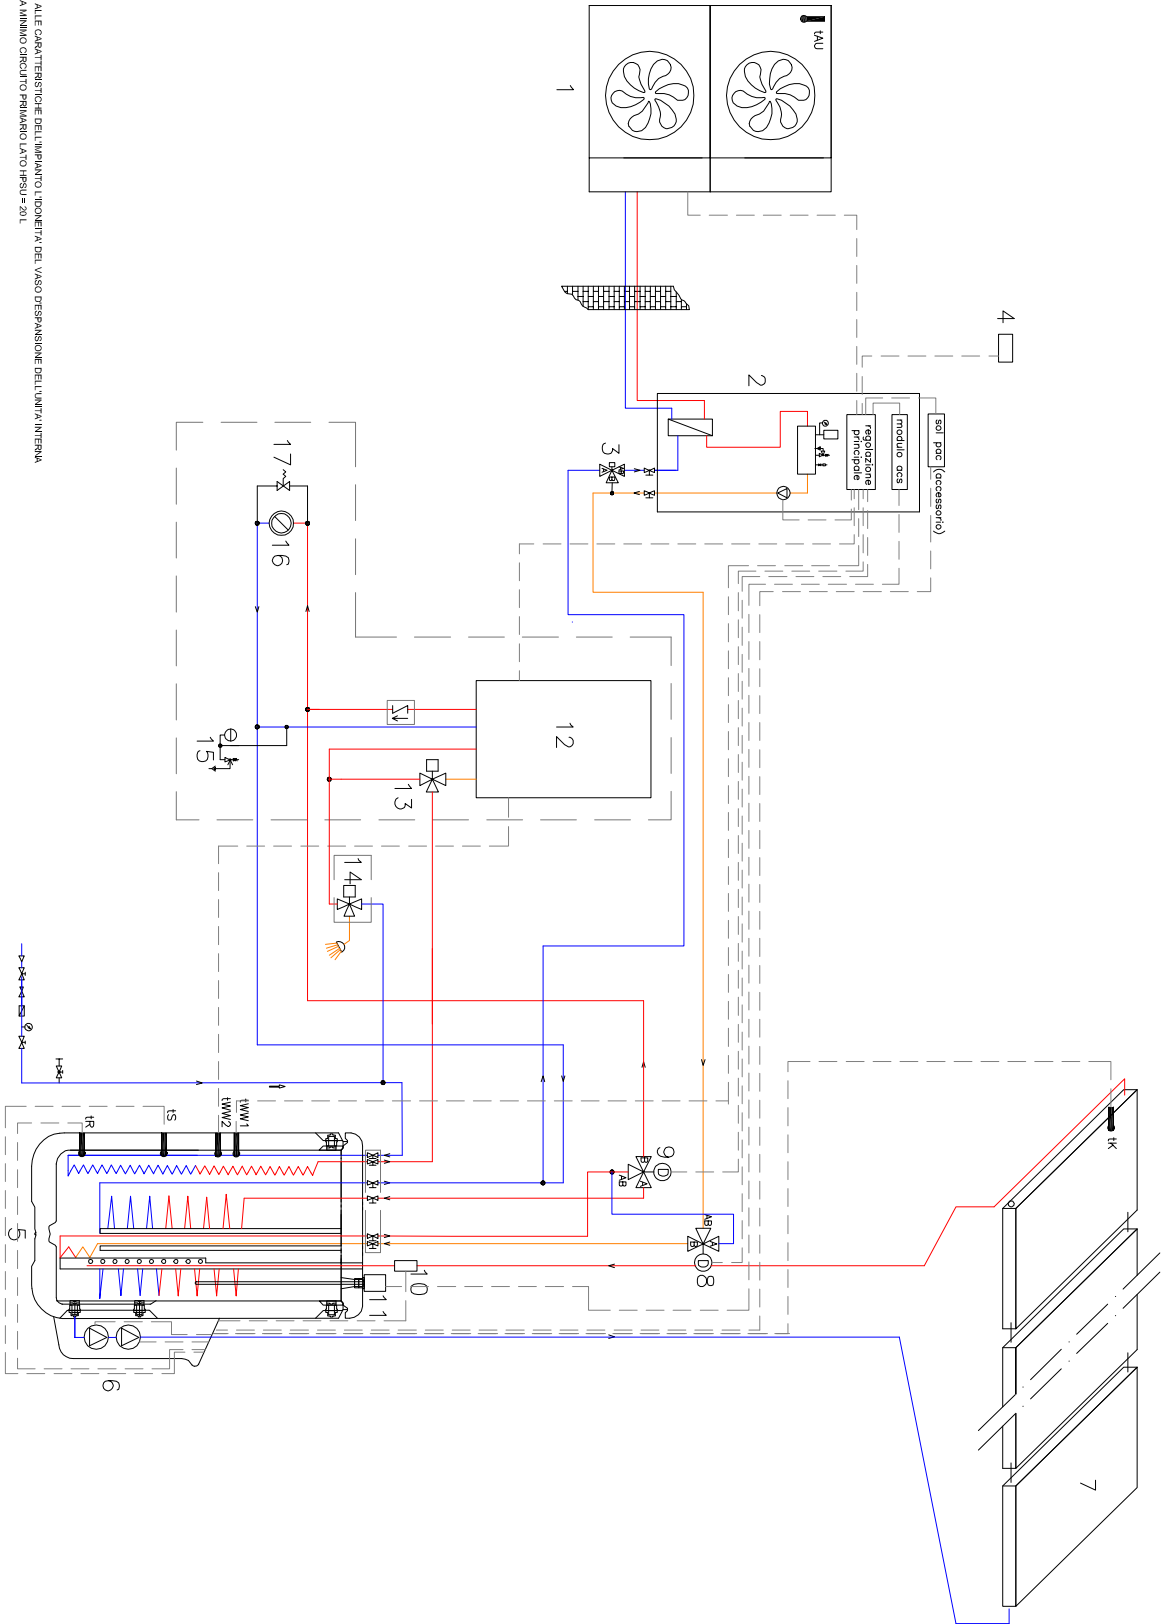

LEGENDA

1	UNITA' ESTERNA POMPA DI CALORE HP/SL 11 X	10	FLUSSOSTATO SOLARIS FLOW SENSOR FLS 20
2	UNITA' INTERNA POMPA DI CALORE HP/SL 11 X	11	RESISTENZA ELETTRICA EHS
3	LIMITATORE TEMPERATURA RITORNO RL.B	12	CALDAIA ESISTENTE ISTANTANEA
4	TERMOSTATO AMBIENTE RR/RTV (accessorio)	13	VALVOLA DEVIATRICE TERMOSTATICA
5	ROTEX HYBRIDCIRJE IVC 54/320	14	MISCELATORE TERMOSTATO
6	GRUPPO POMPE E REGOLAZIONE SISTEMA SOLARIS HP/SL	15	VASO DI ESPANSIONE DA DIMENSIONARE
7	COLLETTORI SOLAR PLAIN SOLARIS	16	IMPIANTO RISCALDAMENTO/RAFFRESCAMENTO
8	VALVOLA A TRE VIE RISCALDAMENTO/RAFFRESCAMENTO	17	VALVOLA BY PASS PER GARANTIRE PORTATA MINIMA DI 16 l/min
9	VALVOLA A TRE VIE PER ACQUA CALDA SANITARIA		

COLLEGAMENTI ELETTRICI

Fornitura e collegamenti
non di pertinenza
ROTEX

Il presente schema è valido solo al fine d'esempio per i collegamenti dei prodotti ROTEX



ROTEX Heating Systems Srl
Via Menghi 18b
47039 SASSUOLO S.R.L. RUBICONE (FC)

SCHEMA FUNZIONALE HP/SL T-CALDAIA ISTANTANEA
PER RISCALDAMENTO-RAFFRESCAMENTO
E ACQUA CALDA SANITARIA
CON INTEGRAZIONE SOLARE

Modello	Modificato	Quantificata	Data
			08/11/2010
			08/11/2010

Ginevri Lodi