


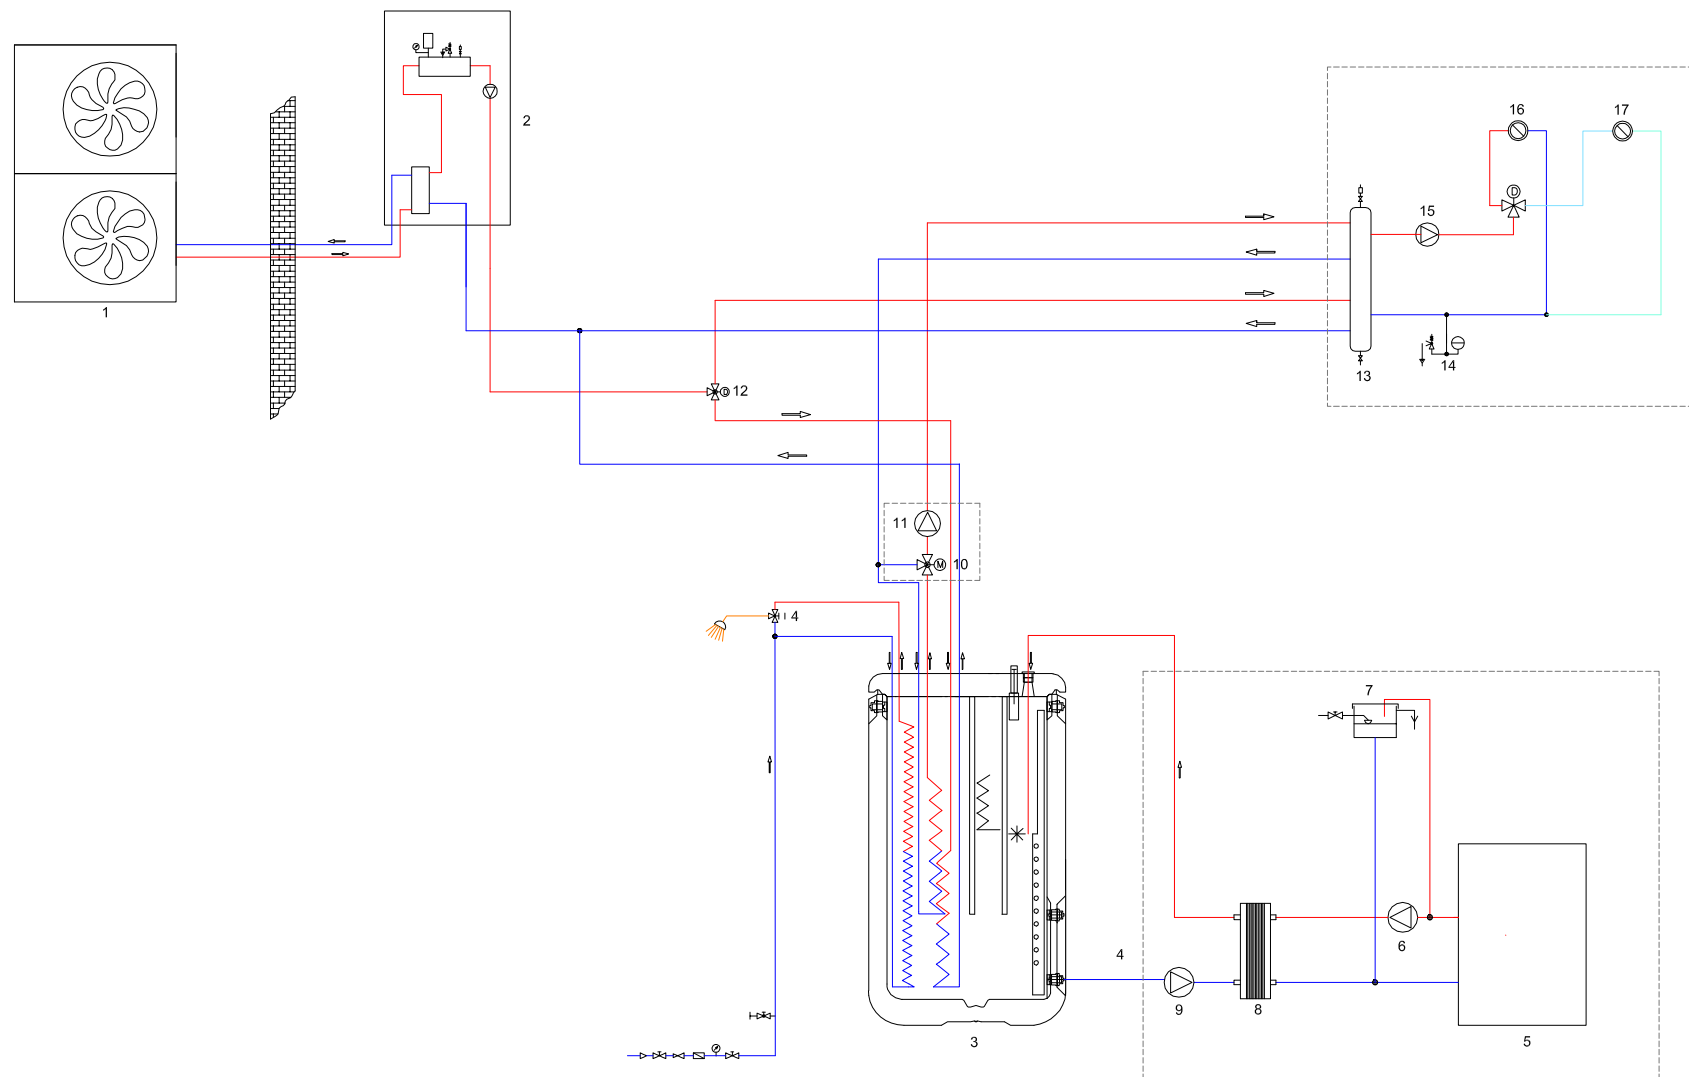

LEGENDA

①	UNITA' ESTERNA POMPA DI CALORE HPSU 14 X	⑩	VALVOLA MISCELATRICE SPILLAMENTO RISCALDAMENTO
②	UNITA' INTERNA POMPA DI CALORE HPSU	⑪	CIRCOLATORE PER SPILLAMENTO RISCALDAMENTO
③	ROTEX SANICUBE SCS 538/16/16	⑫	VALVOLA DEVIATRICE PER PRODUZIONE ACQUA CALDA SANITARIA
④	MISCELATORE TERMOSTATICO	⑬	SEPARATORE IDRAULICO
⑤	CALDAIA A BIOMASSA	⑭	VASO DA DIMENSIONARE
⑥	VASO APERTO DA DIMENSIONARE	⑮	POMPA DI CIRCOLAZIONE IMPIANTO RISCALDAMENTO/RAFFRESCAMENTO
⑦	CIRCOLATORE CIRCUITO PRIMARIO CALDAIA A BIOMASSA	⑯	IMPIANTO RISCALDAMENTO
⑧	SCAMBIATORE A PIASTRE	⑰	IMPIANTO RAFFRESCAMENTO
⑨	CIRCOLATORE LATO SECONDARIO	⑱	VALVOLA DEVIATRICE RISCALDAMENTO/RAFFRESCAMENTO

 : Fornitura e collegamenti non di pertinenza Rotex

* : ingresso dal collegamento della resistenza elettrica
 Almeno 80 cm all'interno del Sanicube