


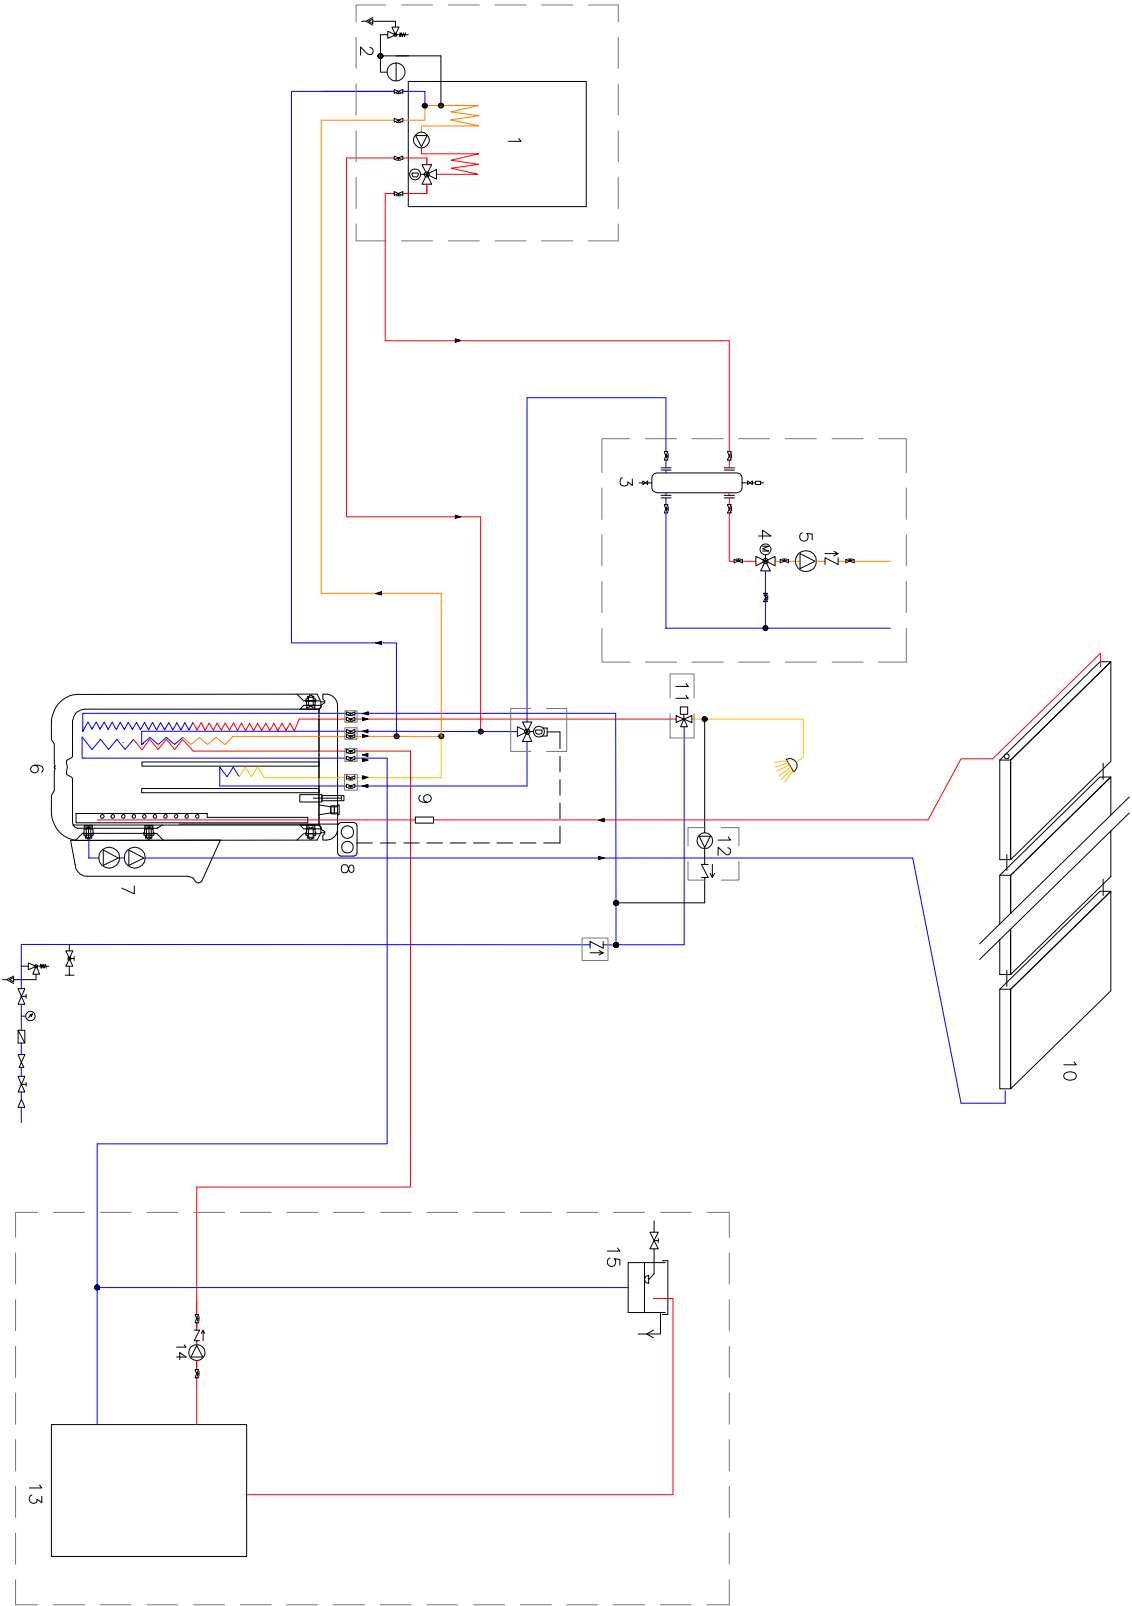

N.B. VERIFICARE IL FUNZIONAMENTO DEL CIRCOLATORE DELLA CALDAIA A BRUCIATORE SPENTO
NOTA: TEMPERATURA MASSIMA CONSENTITA NELL'ACQUA DI ACCUMULO DEL SANICURE =80°C

LEGENDA

1	Coldato esistente solo riscaldamento	9	Fusosostato Solare Flow Sensor FLS
2	Vaso di espansione chiuso da dimensione	10	Colettori solari piani Solofix
3	Compenstatore idraulico	11	Miscelatore termostatico
4	Valvola miscelatrice impianto riscaldamento	12	Pompa di ricircolo acqua calda sanitaria
5	Circolatore impianto di riscaldamento	13	Biomassa
6	Sanicure SCS 538/16/16	14	Circolatore generatore a biomassa
7	Gruppo pompe e regolazione sistema solare RPS3	15	Vaso d'espansione aperto da dimensione
8	Termostato SCS-TR		

Fornitura e
installazione
non di pertinenza
Rotex



47038 SANICURE (FC)
ROTEx Heating Systems s.r.l.
Via G. Menghi 13b

Il presente schema è valido solo ai fini d'esempio per i collegamenti dei prodotti ROTEX.

SCHEMA FUNZIONALE PRODUZIONE ACQUA CALDA SANITARIA E RISCALDAMENTO TRAMITE BIOMASSA, CALDAIA SOLO RISCALDAMENTO E IMPIANTO SOLARE			
Intesa	Modificata	Correttiva	Data
CALDAIA MURALE SOLO RISC-BIOMASSA		SCD07	Modifiche