




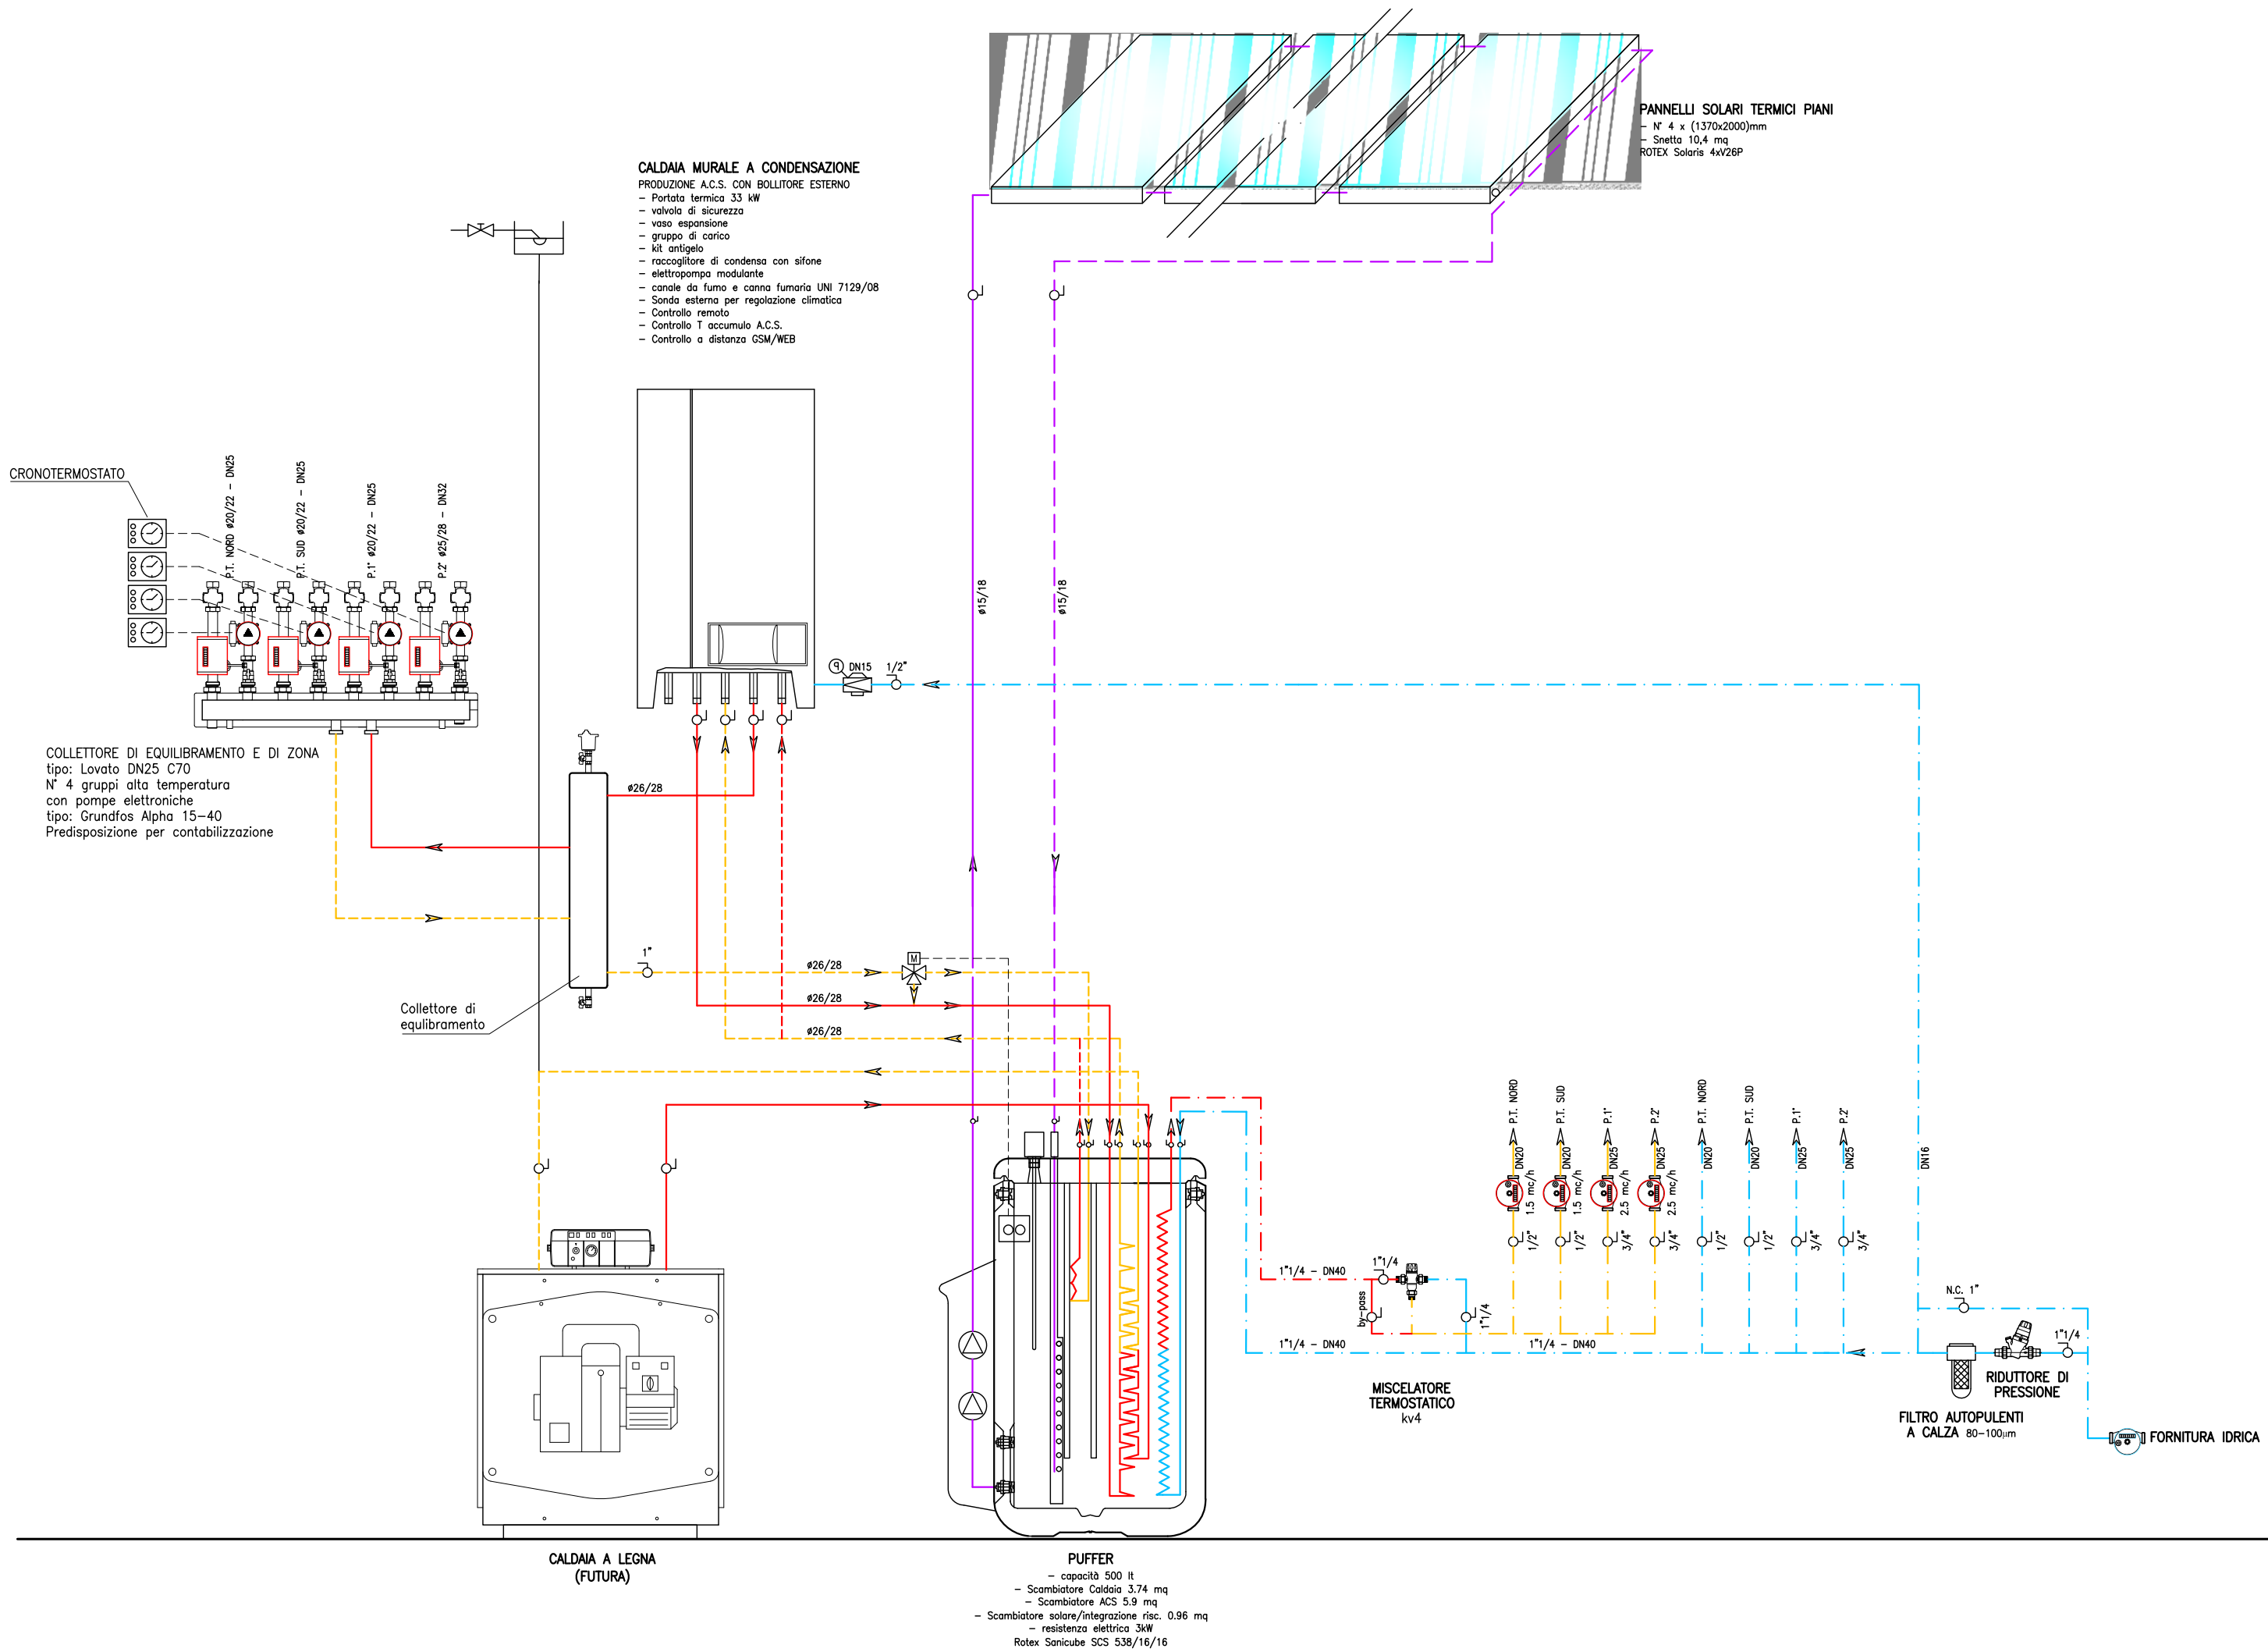

LEGENDA SIMBOLI

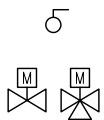

VALVOLA A DI INTERCETTAZIONE A SFERA

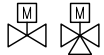


VALVOLA MOTORIZZATA A DUE/TRE VIE



TERMOMETRO




SONDA DI TEMPERATURA

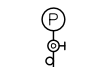

MANOMETRO



CONTALITRI MECCANICI ACQUA CALDA e FREDDA
- portata nominale:
1500 lt/h Ø3/4"
2500 lt/h Ø1"

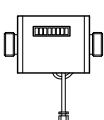

CONTATORE DI ENERGIA TERMICA A TURBINA
cert. CE M07
- portata nominale:
0,6 mc/h Ø3/4"
1,5 mc/h Ø1"

CIRCUITO ACQUA CALDA

CIRCUITO SOLARE TERMICO

ACQUA FREDDA SANITARIA

ACQUA CALDA SANITARIA

TUBAZIONI DI SCARICO

TUBAZIONI DI SCARICO

TUBAZIONI DI SCARICO

PROVINCIA DI BELLUNO - COMUNE DI SELVA DI CADORE

Edificio Residenziale